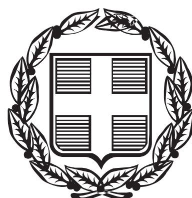


ΕΦΗΜΕΡΙΣ ΤΗΣ ΚΥΒΕΡΝΗΣΕΩΣ

ΤΗΣ ΕΛΛΗΝΙΚΗΣ ΔΗΜΟΚΡΑΤΙΑΣ

ΤΕΥΧΟΣ ΤΕΤΑΡΤΟ **Αρ. Φύλλου 25**

30 Ιανουαρίου 2014

ΠΕΡΙΕΧΟΜΕΝΑ

ΑΠΟΦΑΣΕΙΣ

ΑΠΟΦΑΣΕΙΣ

Αριθμ. 61263/12599 (1)

Καθορισμός για πρώτη φορά των ορίων Αιγιαλού - Παραλίας και Παλαιού Αιγιαλού στην περιοχή «Λιαιντάμα» της Τ.Κ. Αγιάς της Δ.Ε. Πάργας του Δήμου Πάργας της Π.Ε. Πρέβεζας της Περιφέρειας Ηπείρου.

Η ΓΕΝΙΚΗ ΓΡΑΜΜΑΤΕΑΣ
ΑΠΟΚΕΝΤΡΩΜΕΝΗΣ ΔΙΟΙΚΗΣΗΣ
ΗΠΕΙΡΟΥ - ΔΥΤΙΚΗΣ ΜΑΚΕΔΟΝΙΑΣ

Έχοντας υπόψη:

1. Τις διατάξεις του Ν. 2971/2001 (ΦΕΚ 285 τ.Α΄/19.12.2001) «Περί αιγιαλού και παραλίας», όπως τροποποιήθηκε με. τις διατάξεις του άρθρου 113 του Ν. 3978/2011, (ΦΕΚ 137 τ.Α΄/16-06-2011).

2. Τις διατάξεις του άρθρου 89 του Π.Δ. 284/1988 «Οργανισμός του Υπουργείου Οικονομικών» όπως τροποποιήθηκε και ισχύει.

3. Τις διατάξεις του Ν. 3200/55 «περί διοικητικής αποκεντρώσεως» όπως αυτές τροποποιήθηκαν και ισχύουν σήμερα με τα Ν.Δ. 532/1970, Β.Δ. 704/1970, Β.Δ. 705/1970, Β.Δ. 192/1972, Π.Δ. 71/1984, Π.Δ. 347/1986, Ν. 2026/1992 και Π.Δ. 97/1993.

4. Τις διατάξεις του Ν. 3852/2010 (ΦΕΚ 87 τ.Α΄/07-06-2010) περί «νέας αρχιτεκτονικής της Αυτοδιοίκησης και της Αποκεντρωμένης Διοίκησης - Πρόγραμμα Καλλικράτης» και ιδίως τις διατάξεις της παρ. 1 και 2 του άρθρου 6, τις διατάξεις της παρ. 1 του άρθρου 280 και τις διατάξεις της παρ. 4 του άρθρου 283.

5. Το υπ' αριθμ. Δ6Α1022671 ΕΞ 2011/10-02-2011 έγγραφο του Υπ. Οικονομικών, σύμφωνα με το οποίο οι αρμοδιότητες του Υπουργού Οικονομικών, που περιήλθαν στους Γενικούς Γραμματείς των Περιφερειών (του Ν. 2503 1997 Α΄107), σύμφωνα με τις διατάξεις της παρ. 21 του άρθρου 46 του Ν. 3220/2004 (Α΄15) και καταγράφονται στην υπ' αριθμ. 1063649/790/Α0006/03-08-2004 απόφαση του Υπουργού Οικονομίας και Οικονομικών, ασκούνται από 1/1/2011, από το Γενικό Γραμματέα της Αποκεντρωμένης Διοίκησης.

6. Την από 5-3-2013 έκθεση της Επιτροπής καθορισμού των ορίων αιγιαλού και παραλίας και παλαιού αιγιαλού στην περιοχή «Λιαιντάμα» της Τ.Κ. Αγιάς της Δ.Ε. Πάργας του Δήμου Πάργας και το από Αύγουστο 2009 τοπογραφικό διάγραμμα, κλίμακα 1:500 το οποίο έχει συνταχθεί από την Αγρονόμο Τοπογράφο Μηχανικό Λαχανά Παναγιώτα σε μία (1) πινακίδα που ελέγχθηκε για την ακρίβεια της αποτύπωσης και θεωρήθηκε από τον Αγρ. Τοπογράφο Μηχανικό της Κτηματικής Υπηρεσίας Πρεβέζης Κύρλα Παντελεήμων την 21-12-2012, αποφασίζουμε:

Επικυρώνουμε την από 5-3-2013 έκθεση της κατά το άρθρο 3 του Ν. 2971/2001 αρμόδιας Επιτροπής περί χάραξης των ορίων Αιγιαλού- Παραλίας και Παλαιού Αιγιαλού στην περιοχή «Λιαιντάμα» της Τ.Κ. Αγιάς της Δ.Ε. Πάργας του Δήμου Πάργας, καθώς επίσης και το από Αύγουστο 2012 τοπογραφικό διάγραμμα κλίμακας 1:500, το οποίο έχει συνταχθεί από την Αγρονόμο Τοπογράφο Μηχανικό Λαχανά Παναγιώτα σε μία (1) πινακίδα, ελέγχθηκε ως προς την ακρίβεια της αποτύπωσης και θεωρήθηκε από τον Αγρ. Τοπογράφο Μηχανικό της Κτηματικής Υπηρεσίας Πρεβέζης Παντελεήμονα Κύρλα την 21-12-2012.

Στο τοπογραφικό αυτό διάγραμμα καθορίσθηκε:

1) η οριογραμμή του αιγιαλού με κόκκινη συνεχή πολυγωνική γραμμή με στοιχεία κορυφών Κ1, Κ2, Κ3,... Κ21, Κ22, Κ23 και Κ24 της οποίας οι κορυφές εξασφαλίζονται με ορθογώνιες συντεταγμένες εξαρτημένες από Κρατικό Τριγωνομετρικό Δίκτυο (ΕΓΣΑ 87) και αναγράφονται στο τοπογραφικό διάγραμμα.

2) η οριογραμμή παραλίας με συνεχή κίτρινη πολυγωνική γραμμή και σε σταθερή απόσταση δέκα (10)

μέτρων από την οριογραμμή του Αιγιαλού, επειδή δεν εξυπηρετούνται οι σκοποί που αναφέρονται στο άρθρο 1 του Ν. 2971/2001.

(ΦΕΚ/285/τ.Α΄/19-12-2001) Αιγιαλός, παραλία και άλλες διατάξεις, ήτοι: την κίτρινη πολυγωνική γραμμή με στοιχεία κορυφών Π1, Π2, Π3,...,Π21, Π22, Π23 και Π24 της οποίας οι κορυφές εξασφαλίζονται με ορθογώνιες συντεταγμένες εξαρτημένες από το Κρατικό Τριγωνομετρικό Δίκτυο (ΕΓΣΑ 87) και αναγράφονται στο τοπογραφικό διάγραμμα.

3) Αποφαίνεται ότι δεν υφίσταται παλαιός αιγιαλός.

4) Επί του Αιγιαλού δεν υπάρχουν τεχνικά έργα.

Η απόφαση αυτή, μαζί με την έκθεση της Επιτροπής και το τοπογραφικό διάγραμμα, να δημοσιευθούν στην Εφημερίδα της Κυβερνήσεως.

Ιωάννινα, 15 Ιανουαρίου 2014

Η Γενική Γραμματέας
Αποκεντρωμένης Διοίκησης
ΒΑΣΙΛΙΚΗ ΕΥΤΑΞΑ

ΕΚΘΕΣΗ ΤΗΣ ΕΠΙΤΡΟΠΗΣ ΚΑΘΟΡΙΣΜΟΥ ΟΡΙΩΝ ΑΙΓΙΑΛΟΥ ΚΑΙ ΠΑΡΑΛΙΑΣ ΚΑΙ ΠΑΛΑΙΟΥ ΑΙΓΙΑΛΟΥ

(άρθρο 3 Ν. 2971/2001)

Για τον καθορισμό για πρώτη φορά των ορίων Αιγιαλού και Παραλίας στην περιοχή Λιαιντάμα της Δ.Ε. Αγιάς της Δ.Ε. Πάργας του Δήμου Πάργας.

Στην Πρέβεζα σήμερα Τρίτη της 5 του μηνός Μαρτίου 2013 η επιτροπή καθορισμού Αιγιαλού, Παραλίας και Παλαιού Αιγιαλού που αποτελείται από τους:

1) Πετρόπουλο Γεώργιο, Προϊστάμενο Κτηματικής Υπηρεσίας Νομού Πρέβεζας, ως Πρόεδρο.

2) Παντελεήμωνα Κύρλα, Αγρονόμο Τοπογράφο - Μηχανικό υπάλληλο Κτηματικής Υπηρεσίας Ν. Πρέβεζας, ως μέλος.

3) Κοντόπουλος Ιωάννης, Λιμενάρχης Λιμεναρχείου Ηγουμενίτσας, ως μέλος.

4) Μανωλίτσης Θεόδωρος, Αγρ. Τοπογράφος Μηχανικός, Δ/ντης της Δ/νσης Τεχνικών Υπηρεσιών της Δήμου Πάργας, ως μέλος.

5) Παπαγιάννης Ιωάννης, ΠΕ Περιβαλλοντολόγων Προϊστ. του Τμήματος Περιβαλλοντικού και Χωρικού Σχεδιασμού της Δ/νης Περ. και Χωρικού Σχεδιασμού Ηπείρου, ως μέλος που προβλέπεται με το άρθρο 3 του Ν. 2971/2001 (ΦΕΚ 285/τ.Α΄/19-12-01) «Αιγιαλός, Παραλία και άλλες διατάξεις» όπως τροποποιήθηκε και ισχύει και συγκροτήθηκε με την αριθ. πρωτ. 37725/10546/1-12-2011 απόφαση του Γενικού Γραμματέα Περιφέρειας Ηπείρου, αφού είχε συγκληθεί με την αριθμ. πρωτ. 203/25-2-2012 πρόσκληση του Προέδρου της μετέβη επί τόπου στην προαναφερόμενη περιοχή πλην του Λιμενάρχη Ηγουμενίτσας που απουσίαζε.

Αφού έλαβε υπόψη

1. Την με υπ' αριθμ. πρωτ. 934/9-11-11 αίτηση του Stefano Bettini του Ektora με την οποία ζητείται ο καθορισμός του Αιγιαλού - Παραλίας και του Παλαιού Αιγιαλού στην παραπάνω περιοχή.

2. Το τοπογραφικό διάγραμμα σε μία (1) πινακίδα και σε κλίμακα 1:500 που συντάχθηκε τον Αύγουστο του 2012 από την Τοπογράφο Μηχανικό Λαχανά Παναγιώτα το οποίο ελέγχθηκε και θεωρήθηκε για την ακρίβεια της αποτύπωσης την 21-12-2012 από τον Αγρ. Τοπ. Μηχ. Παντελεήμωνα Κύρλα υπ/λο της Κτηματικής Υπηρεσίας του Ν. Πρέβεζας και διορθώθηκε σύμφωνα με τις υποδείξεις της Επιτροπής.

4. Τα στοιχεία καθορισμού Αιγιαλού και Παραλίας όπως ορίζονται λεπτομερώς στο άρθρ. 9 του Ν. 2971/2001 (ΦΕΚ 285/τ.Α΄/19-12-2001) «Αιγιαλός, Παραλία και άλλες διατάξεις» ήτοι:

i. Την γεωμορφολογία του εδάφους, πρόκειται για περιοχή με μεγάλη κλίση εδάφους μερικώς βραχώδες χωρίς ενδείξεις μεταβολής του Αιγιαλού.

ii. Το φυσικό όριο βλάστησης συνίσταται βόρεια με ελαιώνες και νότια από θαμνώδη φυσική βλάστηση (σχίνα, πουρνάρια).

iii. Η ακτή επηρεάζεται από δυτικούς ανέμους εντάσεως εώς και 9 μποφόρ.

iv. Η μορφολογία του πυθμένα είναι βραχώδης με μεσαία βάθη.

v. Το ανάπτυγμα του κυματισμού είναι μεγάλο αφού βρέχεται από το Ιόνιο Πέλαγος με το ύψος των κυμάτων να φτάνει τους χειμερινούς μήνες τα τέσσερα (4) μέτρα.

vi. Την μη ύπαρξη τεχνικών έργων στην ζώνη του Αιγιαλού.

vii. Την μη ύπαρξη συγκεκριμένων χωροταξικών κατευθύνσεων, ούτε χρήσεων γης.

viii. Ότι δεν υπάρχει πλησίον γνωστός αρχαιολογικός χώρος.

ix. Ότι η περιοχή δεν έχει κυρηχθεί προς κτηματογράφηση από την «Κτηματολόγιο Α.Ε.».

x. Το υπ' αριθμ. Σ.2834/Φ119/173523/14-6/2012 έγγραφο του Τμήματος Εθνικής Υποδομής /Γ΄ Κλάδος - Γ2/Γενικού Επιτελείου Εθνικής Άμυνας με το οποίο εξέφρασε την σύμφωνη γνώμη του για τον καθορισμό των ορίων Αιγιαλού - Παραλίας και τυχόν υπάρχοντος παλιού αιγιαλού, καθορίζει επί του παραπάνω τοπογραφικού διαγράμματος:

1. Την οριογραμμή του Αιγιαλού με συνεχή κόκκινη πολυγωνική γραμμή ήτοι:

α) την κόκκινη πολυγωνική γραμμή με στοιχεία κορυφών Κ1, Κ2,...,Κ23, και Κ24 της οποίας οι κορυφές είναι εξασφαλίζονται με ορθογώνιες συντεταγμένες εξαρτημένες από το Κρατικό Τριγωνομετρικό Δίκτυο (ΕΓΣΑ΄ 87) και αναγράφονται στο τοπογραφικό διάγραμμα.

2. Την οριογραμμή της Παραλίας με συνεχή κίτρινη πολυγωνική γραμμή και σε σταθερή απόσταση δέκα (10) μέτρων από την οριογραμμή του Αιγιαλού, επειδή δεν εξυπηρετούνται οι σκοποί που αναφέρονται στο άρθρ. 1 του Ν. 2971/2001 (ΦΕΚ/285/τ.Α΄/19-12-2001) Αιγιαλός, παραλία και άλλες διατάξεις, ήτοι:

α) την κίτρινη πολυγωνική γραμμή με στοιχεία κορυφών Π1, Π2, Π3,...,Π22, Π23 και Π24 της οποίας οι κορυφές εξασφαλίζονται με ορθογώνιες συντεταγμένες εξαρτημένες από το Κρατικό Τριγωνομετρικό Δίκτυο (ΕΓΣΑ΄ 87) και αναγράφονται στο τοπογραφικό διάγραμμα.


3. Αποφαίνεται ότι δεν υφίσταται παλαιός Αιγιαλός.

4. Επί του Αιγιαλού δεν υπάρχουν τεχνικά έργα.

Η επιτροπή αφού γνωμοδότησε ομόφωνα, υπογράφει την έκθεση όπως ακολουθεί:

Η Επιτροπή

Ο Πρόεδρος	Τα Μέλη
ΓΕΩΡΓΙΟΣ ΠΕΤΡΟΠΟΥΛΟΣ	ΠΑΝΤΕΛΕΗΜΩΝΑ ΚΥΡΛΑ
	ΘΕΟΔΩΡΟΣ ΜΑΝΩΛΙΤΣΗΣ
	ΙΩΑΝΝΗΣ ΠΑΠΑΓΙΑΝΝΗΣ

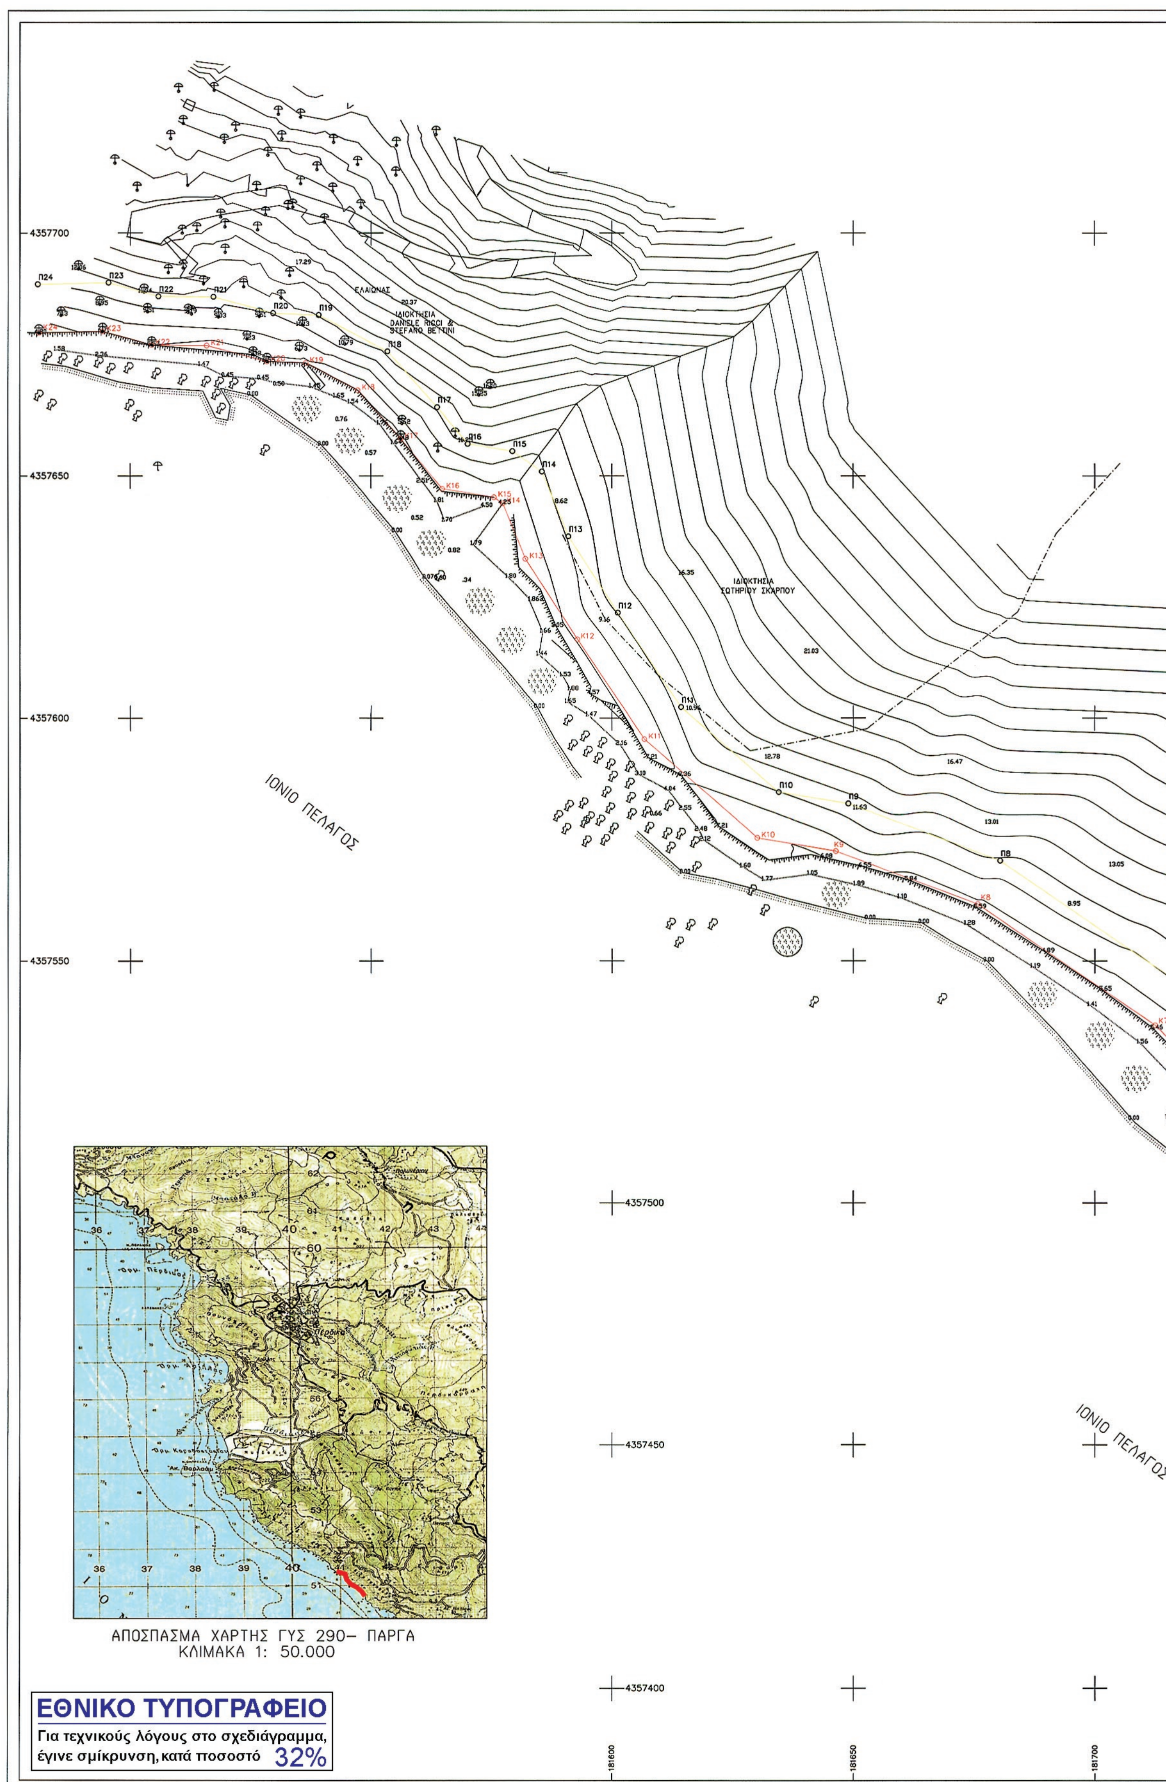
4357700
4357650
4357600
4357550
4357500
4357450
4357400
181600
181650
181700
ΕΛΑΙΩΝΑΣ
ΙΔΙΟΚΤΗΣΙΑ
DANIELE RICCI &
STEFANO BETTINI
ΙΔΙΟΚΤΗΣΙΑ
ΣΩΤΗΡΙΟΥ ΣΚΑΡΠΟΥ
ΙΟΝΙΟ ΠΕΛΑΓΟΣ
ΙΟΝΙΟ ΠΕΛΑΓΟΣ
ΑΠΟΣΠΑΣΜΑ ΧΑΡΤΗΣ ΓΥΣ 290– ΠΑΡΓΑ
ΚΛΙΜΑΚΑ 1: 50.000
ΕΘΝΙΚΟ ΤΥΠΟΓΡΑΦΕΙΟ
Για τεχνικούς λόγους στο σχεδιάγραμμα,
έγινε σμίκρυνση, κατά ποσοστό 32%

ΕΛΛΗΝΙΚΗ ΔΗΜΟΚΡΑΤΙΑ
ΥΠΟΥΡΓΕΙΟ ΟΙΚΟΝΟΜΙΚΩΝ
ΚΤΗΜΑΤΙΚΗ ΥΠΗΡΕΣΙΑ
ΝΟΜΟΥ ΠΡΕΒΕΖΑΣ

ΤΟΠΟΓΡΑΦΙΚΟ ΔΙΑΓΡΑΜΜΑ

ΚΑΘΟΡΙΣΜΟΥ ΟΡΙΩΝ ΑΙΓΙΑΛΟΥ – ΠΑΡΑΛΙΑΣ – ΠΑΛΑΙΟΥ ΑΙΓΙΑΛΟΥ

ΕΝΔΙΑΦΕΡΟΜΕΝΟΙ : ΝΤΑΝΙΕΛΕ ΡΙΤΣΙ του ΤΖΙΛΠΕΡΤΟ και ΣΤΕΦΑΝΟ ΜΠΕΤΙΝΙ του ΕΤΤΟΡΕ
ΠΕΡΙΟΧΗ : ΕΚΤΟΣ ΣΧΕΔΙΟΥ – ΚΑΜΗΛΑ– ΠΕΡΙΒΛΕΠΤΟΝ
ΔΗΜΟΣ : Τ.Κ. ΑΓΙΑΣ–ΔΗΜΟΤΙΚΗ ΕΝΟΤ. ΠΑΡΓΑΣ–ΔΗΜΟΣ ΠΑΡΓΑΣ–Ν. ΠΡΕΒΕΖΑΣ

ΣΥΝΤΑΞΗ ΜΕΛΕΤΗΣ	ΠΑΝΑΓΙΩΤΑ Λ. ΛΑΧΑΝΑ ΑΓΡ. ΤΟΠΟΓΡΑΦΟΣ ΜΗΧΑΝΙΚΟΣ ΕΘΝΙΚΟ ΜΕΤΣΟΒΙΟ ΠΟΛΥΤΕΧΝΕΙΟ ΜΕΛΟΣ Τ.Ε.Ε. ΑΡ. ΜΗΤΡΩΟΥ 235602 Π. ΤΣΑΛΔΑΡΗ 10 - ΦΙΛΙΠΠΙΑΔΑ ΤΗΛ: 6946121459 - Τ.Κ.: 48 200 Α.Φ.Μ.:112504595 ΔΟΥ: ΦΙΛΙΠΠΙΑΔΑΣ ΥΠΟΓΡΑΦΗ	ΗΜΕΡΟΜΗΝΙΑ ΣΥΝΤΑΞΗΣ ΑΥΓΟΥΣΤΟΣ–2012	

ΥΠΟΜΝΗΜΑ ΕΠΙΤΡΟΠΗΣ
ΚΑΘΟΡΙΣΜΟΥ ΑΙΓΙΑΛΟΥ – ΠΑΡΑΛΙΑΣ
ΠΑΛΑΙΟΥ ΑΙΓΙΑΛΟΥ

1) Το παρόν τοπογραφικό διάγραμμα συνοδεύει την από . . .5-3-2013. Έκθεση της Επιτροπής καθορισμού των ορίων Αιγιαλού – Παραλίας & Παλαιού Αιγιαλού
2) o—o (κόκκινη) οριογραμμή Αιγιαλού
o—o (κίτρινη) οριογραμμή Παραλίας
3) Οι κορυφογραμμές είναι εξαρτημένες από το Κρατικό Τριγωνομετρικό Δίκτυο σε σύστημα ΕΓΣΑ ' 87 – Εξάρτηση Τριγωνομετρικό Περίβλεπτον
5) Καθορίζεται ζώνη Παραλίας πλάτους 10.00 .μ. παράλληλα με την οριογραμμή του Αιγιαλού.
6) Δεν υπάρχει Παλαιός Αιγιαλός.

Η ΕΠΙΤΡΟΠΗ

Ο ΠΡΟΕΔΡΟΣ
ΠΡΟΙΣΤ/ΝΗ ΚΤΗΜΑΤΙΚΗΣ
Ν. ΠΡΕΒΕΖΑΣ
1.Γεώργιος Πετρόπουλος

ΤΑ ΜΕΛΗ
2. Θεόδωρος Μανωλίτσης
Αγρ.Τοπ.Μηχ. Διευθυντής
Τεχν. Υπ.& Περ.Δήμου Πάργας
3.
Λιμενάρχης Ηγουμενίτσας
Δεν ΠΡΟΣΗΛΘΕ
4. Κύρλος Παντελής
Αγρ. Τοπ. Μηχανικός
της Κτηματικής Υπ.
5. Ιωάννης Παπαγιάννης
Περιβ/γος

ΘΕΩΡΗΣΗ	21-12-2012
ΕΛΕΓΧΟΣ	21-12-2012

ΧΡΟΝΟΛΟΓΙΑ ΑΠΟΤΥΠΩΣΗΣ: ΑΥΓΟΥΣΤΟΣ 2012


ΚΛΙΜΑΚΑ	ΑΡ. ΣΧΕΔΙΟΥ
1: 500	1/1

Συντεταγμένες ΕΓΣΑ 87
Κορυφών Αιγιαλού

ΣΗΜΕΙΟ	X	Y
K1	X=181848.86	Y=4357390.89
K2	X=181827.53	Y=4357416.49
K3	X=181814.66	Y=4357425.77
K4	X=181802.18	Y=4357453.10
K5	X=181755.86	Y=4357499.35
K6	X=181739.48	Y=4357509.19
K7	X=181712.45	Y=4357536.74
K8	X=181675.83	Y=4357561.69
K9	X=181646.41	Y=4357572.58
K10	X=181630.14	Y=4357575.26
K11	X=181606.76	Y=4357595.63
K12	X=181592.90	Y=4357616.34
K13	X=181582.08	Y=4357632.93
K14	X=181577.39	Y=4357644.36
K15	X=181575.57	Y=4357645.61
K16	X=181564.81	Y=4357647.35
K17	X=181556.19	Y=4357657.67
K18	X=181547.19	Y=4357667.68
K19	X=181536.42	Y=4357673.29
K20	X=181528.09	Y=4357673.62
K21	X=181515.87	Y=4357676.91
K22	X=181504.45	Y=4357677.01
K23	X=181494.28	Y=4357679.81
K24	X=181481.13	Y=4357679.50

Συντεταγμένες ΕΓΣΑ 87
Κορυφών Παραλίας

ΣΗΜΕΙΟ	X	Y
Π1	X=181856.55	Y=4357397.29
Π2	X=181834.40	Y=4357423.87
Π3	X=181822.65	Y=4357432.33
Π4	X=181810.52	Y=4357458.90
Π5	X=181762.06	Y=4357507.29
Π6	X=181745.73	Y=4357517.10
Π7	X=181718.90	Y=4357544.44
Π8	X=181680.45	Y=4357570.65
Π9	X=181648.98	Y=4357582.29
Π10	X=181634.56	Y=4357584.67
Π11	X=181614.33	Y=4357602.29
Π12	X=181601.24	Y=4357621.86
Π13	X=181590.97	Y=4357637.60
Π14	X=181585.50	Y=4357650.92
Π15	X=181579.37	Y=4357655.12
Π16	X=181570.10	Y=4357656.63
Π17	X=181563.75	Y=4357664.22
Π18	X=181553.42	Y=4357675.71
Π19	X=181539.05	Y=4357683.20
Π20	X=181529.60	Y=4357683.57
Π21	X=181517.24	Y=4357686.90
Π22	X=181505.84	Y=4357686.99
Π23	X=181495.51	Y=4357689.84
Π24	X=181480.90	Y=4357689.49

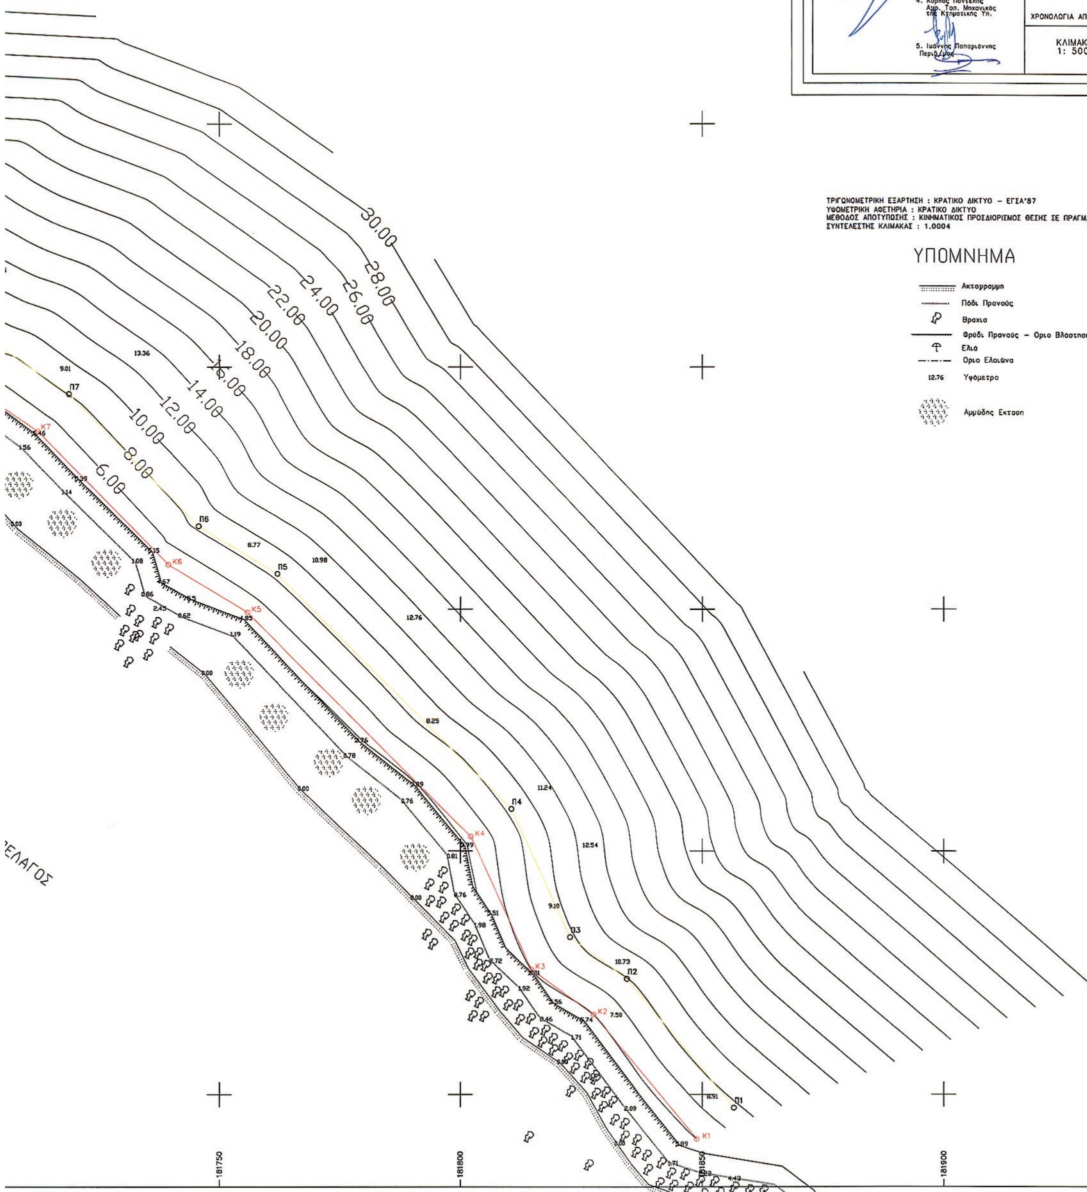

ΤΡΙΓΩΝΟΜΕΤΡΙΚΗ ΕΞΑΡΤΗΣΗ : ΚΡΑΤΙΚΟ ΔΙΚΤΥΟ – ΕΓΣΑ'87
ΥΨΟΜΕΤΡΙΚΗ ΑΦΕΤΗΡΙΑ : ΚΡΑΤΙΚΟ ΔΙΚΤΥΟ
ΜΕΘΟΔΟΣ ΑΠΟΤΥΠΩΣΗΣ : ΚΙΝΗΜΑΤΙΚΟΣ ΠΡΟΣΔΙΟΡΙΣΜΟΣ ΘΕΣΗΣ ΣΕ ΠΡΑΓΜΑΤΙΚΟΣ ΧΡΟΝΟ – GPS (RTK)
ΣΥΝΤΕΛΕΣΤΗΣ ΚΛΙΜΑΚΑΣ : 1.0004

ΥΠΟΜΝΗΜΑ

Ακτογραμμη
Πόδι Πρανούς
Βραχια
Φρύδι Πρανούς – Οριο Βλαστησης
Ελιά
Οριο Ελαιώνα
12.76 Υψόμετρο
Αμμώδης Εκταση

Αριθμ. 72728/14929 (2)

Καθορισμός ορίων αιγιαλού και παραλίας στην θέση «ΧΕΡΣΟΛΕΙΒΑΔΟ ΜΑΝΤΗΛΑ», Δ.Ε. Σαγιάδας, Δήμου Φιλιατών, Ν. Θεσπρωτίας.

Η ΓΕΝΙΚΗ ΓΡΑΜΜΑΤΕΑΣ
ΑΠΟΚΕΝΤΡΩΜΕΝΗΣ ΔΙΟΙΚΗΣΗΣ
ΗΠΕΙΡΟΥ - ΔΥΤΙΚΗΣ ΜΑΚΕΔΟΝΙΑΣ

Έχοντας υπόψη:

1. Τις διατάξεις του Ν. 2971/2001 (Φ.Ε.Κ. 285/Α΄/19.12.2001) «Αιγιαλός, παραλία και άλλες διατάξεις» και ειδικότερα τα άρθρα 5 και 7, όπως τροποποιήθηκε με το Ν. 3978/2011 (Φ.Ε.Κ. 137/Α΄/16.6.2011).

2. Τις διατάξεις του Ν.Δ. 439/1970 «Περί συμπληρώσεως των διατάξεων περί αιγιαλού».

3. Τις διατάξεις του Ν. 3978/2011 (Φ.Ε.Κ. 137/Α΄/16.6.2001.

4. Τις διατάξεις του Ν. 3200/1955 «Περί διοικητικής αποκέντρωσης» όπως τροποποιήθηκαν και ισχύουν σήμερα με τα Ν.Δ. 532/1970, Β.Δ. 704/1970, Β.Δ. 705/1970, Β.Δ. 192/1972, Π.Δ. 71/1984, Π.Δ. 347/1986, Ν. 2026/1992 και Π.Δ. 97/1993.

5. Τις διατάξεις του Π.Δ. 284/1988 «Περί Οργανισμού της Κεντρικής Υπηρεσίας του Υπουργείου Οικονομικών» σε συνδυασμό με αυτές του Π.Δ. 551/1988 «Περί Οργανισμού Νομαρχιών-Οργάνωση Οικονομικών Υπηρεσιών».

6. Τις διατάξεις του άρθρου 19, παρ. 5 του Ν. 2344/1995, του άρθρου 52, παρ. 5 του Ν. 2218/1994, του άρθρου 4, παρ. 7 του Ν. 2240/1994, δυνάμει των οποίων αρμοδιότητες του Υπουργείου Οικονομικών, που είχαν μεταβιβαστεί στους Νομάρχες, ανήκουν στον Περιφερειακό Διευθυντή, σε συνδυασμό με αυτές του άρθρου 14 παρ. 2 του Ν. 2399/1996 με τις οποίες προβλέπεται η κατάργηση των θέσεων των Περιφερειακών Διευθυντών, οι αρμοδιότητες πλέον των οποίων περιήλθαν στο Γενικό Γραμματέα της Περιφέρειας.

7. Τις διατάξεις του τετάρτου εδαφίου της παρ. 2 του άρθρου 1 και της παρ. 6 του ίδιου άρθρου του Ν. 2503/1997 «Διοίκηση, οργάνωση, στελέχωση της Περιφέρειας, ρύθμιση θεμάτων για την Τοπική Αυτοδιοίκηση και άλλες διατάξεις» (Φ.Ε.Κ. 107/Α΄), σύμφωνα με τις οποίες οι Περιφερειακές Υπηρεσίες του Υπουργείου Οικονομικών, που συγκροτούσαν την Περιφερειακή Διοίκηση του Νομού ή της Νομαρχίας, δεν υπήχθησαν στην ενιαία οργανική μονάδα της Περιφέρειας, ούτε καταργήθηκαν, αλλά αποτελούν από 1.9.1997, Υπηρεσίες του Υπουργείου Οικονομικών.

8. Τις σχετικές διατάξεις των άρθρων 9 και 18 του Ν. 2690/1999 (Φ.Ε.Κ. 45/Α΄) «Κύρωση του Κώδικα Διοικητικής Διαδικασίας και άλλες διατάξεις», όπως τροποποιήθηκε και συμπληρώθηκε μεταγενέστερα, περί μεταβίβασης αρμοδιότητας των διοικητικών οργάνων και εξουσιοδότησης προς υπογραφή.

9. Τις διατάξεις της παρ. 21 του άρθρου 46 του Ν. 3220/2004 (Φ.Ε.Κ. 15/Α΄/28.01.2004) «Μέτρια αναπτυξιακής και κοινωνικής πολιτικής - αντικειμενοποίηση του φορολογικού ελέγχου και άλλες διατάξεις» στις οποίες προβλέπεται ότι από 10.4.2004 αρμοδιότητες του Υπουργού Οικονομικών οι οποίες ανήκαν ή είχαν μεταβιβαστεί στους Νομάρχες μέχρι την έναρξη λειτουργίας των Νομαρχιακών Αυτοδιοικήσεων και αφορούν θέματα Υπηρεσιών του Υπουργείου Οικονομίας, περιέχονται στον Γενικό Γραμματέα της Περιφέρειας.

10. Το με αριθμό 1030067/296/Α0006/7.4.2004 έγγραφο της Διεύθυνσης Οργάνωσης της Γενικής Διεύθυνσης Διοικητικής Υποστήριξης του Υπουργείου Οικονομικών «Διευκρινίσεις για τα αρμοδιότητες των Υφυπουργών Οικονομικών που περιέχονται από 10.4.2004 στους Γενικούς Γραμματείς των Περιφερειών».

11. Την υπ' αριθμ. 1063649/790/Α0006/3.8.2004 απόφαση του Υπουργού Οικονομικών με θέμα Καταγραφή - διοικητική κωδικοποίηση των αρμοδιοτήτων σε θέματα Υπηρεσιών του Υπουργείου Οικονομικών, που περιέχονται στους Γενικούς Γραμματείς των Περιφερειών, κατά τις διατάξεις της παρ. 21 του άρθρου 46 του Ν. 3220/2004.

12. Τις διατάξεις του Ν. 3852/2010 (Φ.Ε.Κ. 87/Α΄/7.6.2010) «Νέα Αρχιτεκτονική της Αυτοδιοίκησης και της Αποκεντρωμένης Διοίκησης - Πρόγραμμα Καλλικράτης».

13. Το υπ' αριθμ. Δ6Α 1022671 ΕΞ 2011/10.2.2011 έγγραφο του Υπουργείου Οικονομικών που περιήλθαν στους Γενικούς Γραμματείς των Περιφερειών (του Ν. 2503/1997/Α΄ 107), σύμφωνα με τις διατάξεις της παρ. 21 του άρθρου 46 του Ν. 3220/2004 (Α΄15) και καταγράφονται στην υπ' αριθμ. 1063649/790/Α0006/3.8.2004 απόφαση του Υπουργού Οικονομικών, ασκούνται από 1/1/2011 από το Γενικό Γραμματέα της Αποκεντρωμένης Διοίκησης (άρθρο 280 του Ν. 3852/2010).

14. Την υπ' αριθμ. πρωτ. 102/02-02-2007 αίτηση της εταιρείας «SEAFARM Α.Ε.» για το καθορισμό οριογραμμών Αιγιαλού - Παραλίας στη θέση «ΧΕΡΣΟΛΕΙΒΑΔΟ ΜΑΝΤΗΛΑ», Λωρίδας Σαγιάδας, Δ.Ε. Σαγιάδας, Δήμου Φιλιατών, Ν. Θεσπρωτίας.

15. Την από 12-04-2013 Έκθεση της αρμόδιας Επιτροπής για τον καθορισμό των ορίων Αιγιαλού - Παραλίας στη προαναφερόμενη θέση.

16. Το τοπογραφικό διάγραμμα σε μία (1) πινακίδα και σε κλίμακα 1:1000 το οποίο συντάχθηκε τον Οκτώβριο 2013 από τον Πάντο Παναγιώτη του Γεωργίου, Τοπογράφο - Μηχανικό, ελέγχθηκε από τον Γιαννακό Λάμπρο, Τοπ/φο - Μηχανικό, υπάλληλο της Δ/νσης Τεχνικών Υπηρεσιών, του Δήμου Ηγουμενίτσας και θεωρήθηκε από τον Νικολάου Λάμπρο, Πολιτικό Μηχανικό, Διευθυντή της ίδιας Υπηρεσίας.

17. Το υπ' αριθμ. πρωτ. Φ.119/278915, σ.4376/21-10-2013 έγγραφο του Γενικού Επιτελείου Εθνικής Άμυνας, αποφασίζει:

Επικυρώνει την από 12-04-2013 έκθεσή της, κατά το άρθρο 3 του Ν. 2971/2001, αρμόδιας Επιτροπής, για τον καθορισμό των ορίων Αιγιαλού - Παραλίας, στη θέση «ΧΕΡΣΟΛΕΙΒΑΔΟ ΜΑΝΤΗΛΑ», Λωρίδας Σαγιάδας, Δ.Ε. Σαγιάδας, Δήμου Φιλιατών, Ν. Θεσπρωτίας, καθώς και το από ΙΟΥΝΙΟ 2012 Τοπογραφικό διάγραμμα που τη συνοδεύει, το οποίο συντάχθηκε σε κλίμακα 1:1000 από τον Πάντο Παναγιώτη του Γεωργίου, Τοπογράφο - Μηχανικό, ελέγχθηκε από τον Γιαννακό Λάμπρο, Τοπ/φο - Μηχανικό, υπάλληλο της Δ/νσης Τεχνικών Υπηρεσιών, του Δήμου Ηγουμενίτσας και θεωρήθηκε από τον Νικολάου Λάμπρο, Πολιτικό Μηχανικό, Διευθυντή της ίδιας Υπηρεσίας.

Στο παραπάνω τοπογραφικό διάγραμμα η αρμόδια Επιτροπή, καθόρισε:

α) Την οριογραμμή του Αιγιαλού, με συνεχή κόκκινη πολυγωνική γραμμή Κ0, Κ1, Κ2,............, Κ29, όπου το σημείο Κ0 ταυτίζεται με το σημείο Κ0 του αιγιαλού που καθορίστηκε με την με αριθμό 1073092/6564/Β0010/28-8-2003 απόφαση του Υφ. Οικονομίας και Οικονομικών και δημοσιεύθηκε στο ΦΕΚ 1019/30-9-2003, τ.Δ΄.

β) Την οριογραμμή της Παραλίας, με συνεχή κίτρινη πολυγωνική γραμμή Κ0΄, Κ1΄, Κ2΄, Κ3΄........., Κ27΄, Κ28΄, όπου το σημείο Κ0΄ ταυτίζεται με το σημείο Κ0΄ της παραλίας που καθορίστηκε με την με την με αριθμό 1073092/ 6564/Β0010/28-8-2003 απόφαση του Υφ. Οικονομίας και Οικονομικών και δημοσιεύτηκε στο ΦΕΚ 1019/30-9-2003, τ.Δ΄.

γ) Την οριογραμμή του Παλαιού Αιγιαλού με συνεχή μπλε πολυγωνική Κ0, Α, Β, Γ, Δ,........, Ξ, Ο, Π, Κ8.

Οι κορυφές των οριογραμμών αιγιαλού - παραλίας και Παλαιού Αιγιαλού είναι εξαρτημένες από το Κρατικό σύστημα συντεταγμένων ΕΓΣΑ '87 και οι συντεταγμένες αυτών φαίνονται στον πίνακα που είναι προσαρτημένος στο τοπογραφικό διάγραμμα.

Η χάραξη της Ζώνης Παραλίας, πλάτους 10,00 μέτρων, έγινε για την εξυπηρέτηση της επικοινωνίας της ξηράς με τη θάλασσα και αντίστροφα, σύμφωνα με τις διατάξεις της παραγράφου 2 του άρθρου 1 του Ν. 2971/2001.

Η Ζώνη του αιγιαλού με την επικύρωση και δημοσίευση στο Φ.Ε.Κ. αποκτά άμεσα το χαρακτήρα κοινόχρηστου χωρίς κάποια ιδιαίτερη άλλη πράξη (κίνηση διαδικασίας απαλλοτρίωσης κ.λπ.) αφού αποτελεί Ζώνη Αιγιαλού ιδιοκτησίας Ελληνικού Δημοσίου (Γνωμοδότηση 165/2000 Ν.Σ.Κ.).

Η απόφαση αυτή, μαζί με την Έκθεση της Επιτροπής και το Τοπογραφικό Διάγραμμα που τη συνοδεύει, να δημοσιευθούν στην Εφημερίδα της Κυβερνήσεως.

Ιωάννινα, 15 Ιανουαρίου 2014

Η Γενική Γραμματέας
Αποκεντρωμένης Διοίκησης
ΒΑΣΙΛΙΚΗ ΕΥΤΑΞΑ

ΕΚΘΕΣΗ ΤΗΣ ΕΠΙΤΡΟΠΗΣ ΚΑΘΟΡΙΣΜΟΥ ΟΡΙΩΝ ΑΙΓΙΑΛΟΥ - ΠΑΡΑΛΙΑΣ ΚΑΙ ΠΑΛΑΙΟΥ ΑΙΓΙΑΛΟΥ

Στην Ηγουμενίτσα, σήμερα ημέρα Παρασκευή, 12η του μηνός Απριλίου, του έτους 2013, οι υπογεγραμμένοι:

1. Μπέζας Αργύρης, Προϊστάμενος τη; Κτηματικής Υπηρεσίας Ν. Θεσπρωτίας, ως πρόεδρος.

2. Νικολάου Λάμπρος, Προϊστάμενος της Δ/νσης Τεχνικών Υπηρεσιών και της Δ/νσης Πολεοδομίας, του Δήμου Ηγουμενίτσας ως μέλος.

3. Ζωγάκης Νικόλαος, Αντιπλοίαρχος Λ.Σ νόμιμος αναπληρωτής του Λιμενάρχη Ηγουμενίτσας, ως μέλος,

4. Πολυχρονιάδου Όλγα, Προϊσταμένη της Διεύθυνσης Περιβάλλοντος και Χωρικού Σχεδιασμού Ηπείρου της Αποκεντρωμένης Διοίκησης Ηπείρου και Δ. Μακεδονίας ως μέλος.

5. Γιαννακός Λάμπρος, Τοπ/φος - Μηχανικός υπάλληλος του Δήμου Ηγουμενίτσας, ως μέλος, που αποτελούμε την Επιτροπή καθορισμού ορίων Αιγιαλού - Παραλίας και Παλαιού Αιγιαλού, σύμφωνα με το άρθρο 3 του Ν. 2971/2001 και ορισθήκαμε με την αριθμ. πρωτ. 6150/1639/09-02-2012 απόφαση του Γενικού Γραμματέα Αποκεντρωμένης Διοίκησης Ηπείρου και Δ. Μακεδονίας με γραμματέα την υπάλληλο της Κτηματικής Υπηρεσίας Καψάνη Κοραλία, συγκληθήκαμε κατόπιν της με αριθμ. πρωτ. 286/08-04-2013 εγγράφου προσκλήσεως του Προέδρου της, προκειμένου να καθορίσουμε τον Αιγιαλό την Παραλία, στην θέση «ΧΕΡΣΟΛΕΙΒΑΔΟ ΜΑΝΤΗΛΑ», Δ.Ε. Σαγιάδας, Δήμου Φιλιατών, Ν. Θεσπρωτίας, σύμφωνα με τις υποδείξεις του Γ.Ε.Ν. όπως αυτές διατυπώθηκαν με το με αριθμό πρωτοκόλλου Φ 544.5/113/10 Σ 6045/ 11-02-2010 έγγραφό τους, μετά από την Έκθεση της Επιτροπής καθορισμού Αιγιαλού - Παραλίας της 10-03-2009.

Αφού λάβαμε υπόψη

1. Την με αριθμ. πρωτ. 102/2-2-2007 αίτηση της εταιρείας «SEAFARM Α.Ε» με την οποία ζητείται ο καθορισμός των ορίων αιγιαλού και παραλίας στην παραπάνω περιοχή.

2. Το Τοπογραφικό Διάγραμμα σε μία (1) πινακίδα και σε κλίμακα 1:1000 που συντάχθηκε τον ΙΟΥΝΙΟ του έτους 2012 από τον Πάντο Παναγιώτη, Τοπογράφο Μηχανικό, ελέγχθηκε από τον Γιαννακό Λάμπρο, Τοπ/φο - Μηχανικό, υπάλληλο του Δήμου Ηγουμενίτσας και θεωρήθηκε από τον Νικολάου Λάμπρο, Πολιτικό Μηχανικό, Προϊστάμενο της Δ/νσης Τεχνικών Υπηρεσιών και της Δ/νσης Πολεοδομίας, του Δήμου Ηγουμενίτσας.

3. Το έγγραφο του Γ.Ε.Ν. με αριθμό πρωτοκόλλου Φ 544.5/113/10 Σ 6045/11-02-2010.

4. Τα στοιχεία καθορισμού αιγιαλού και παραλίας που προβλέπονται από το άρθρο 9 του Ν. 2971/2001 και ειδικότερα:

Γεωμορφολογία εδάφους:

α) Μορφολογία ακτής:

1. Βραχώδη πρανή με απότομες κλήσεις και ύψη στέψης που κυμαίνονται από 2 ως 10 μέτρα και χαλαρά ιζήματα (κροκάλες, χαλίκια) που έχουν προκύψει από την αποσάθρωση-διάβρωση των μητρικών πετρωμάτων της ακτής και τα οποία έχουν εύρος από 5 ως 12 μέτρα και υψόμετρα αυχένα που κυμαίνονται από 1 ως 4 μέτρα.

2. Της ακτής συνέχονται λοφώδεις χέρσες εκτάσεις με ημιβραχώδες έδαφος εκτός σχεδίου.

3. Το φυσικό όριο βλάστησης συνίσταται από θαμνώδη φυσική βλάστηση (πουρνάρια).

β) Στην περιοχή δεν εντοπίστηκαν παράκτιοι, φυσικοί πόροι.

γ) Η περιοχή δεν προσβάλλεται από ισχυρούς ανέμους και η κατεύθυνση τους είναι Βορειοδυτικοί και Νότιοι.

δ) Η μορφολογία του πυθμένα συνίσταται από μεγάλα βάθη κοντά στην ακτή.

ε) Μικρό ανάπτυγμα πελάγους.

στ) Υπάρχουν τεχνικά έργα στη ζώνη του αιγιαλού, που έχουν κατασκευαστεί από την εταιρεία «SEAFARM Α.Ε.» για τα οποία έχει κατατεθεί εμπρόθεσμα αίτημα νομιμοποίησης στην Κτηματική Υπηρεσία του Ν. Θεσπρωτίας με αρ. πρωτ. 1144/28-12-04.

ζ) Δεν υπάρχουν συγκεκριμένες χωροταξικές κατευθύνσεις και χρήσεις γης.

η) Υφίσταται κτηματολόγιο με αρ. κτηματολογικού διαγράμματος 18081 0601039.

θ) Δεν υπάρχουν ευπαθή οικοσυστήματα, αποφασίζουμε:

Καθορίζουμε στο παραπάνω Τοπογραφικό Διάγραμμα που συνοδεύει την έκθεση:

α) Την οριογραμμή του Αιγιαλού, με συνεχή κόκκινη πολυγωνική γραμμή Κ0, Κ1, Κ2,..........., Κ29, της οποίας οι κορυφές είναι εξαρτημένες από το Ενιαίο Γεωδαιτικό Σύστημα Αναφοράς (Ε.Γ.Σ.Α.) '87, οι συντεταγμένες αυτών αναγράφονται στο τοπογραφικό διάγραμμα, όπου

το σημείο Κ0 ταυτίζεται με το σημείο Κ0 του αιγιαλού που καθορίστηκε με την με αριθμό 1073092/6564/Β0010/ 28-8-2003 απόφαση του Υφ. Οικονομίας και Οικονομικών και δημοσιεύτηκε στο ΦΕΚ 1019/30-9-2003, τ.Δ΄.

β) Την οριογραμμή της Παραλίας, με συνεχή κίτρινη πολυγωνική γραμμή Κ0΄, Κ1΄, Κ2΄, Κ3΄........, Κ27΄, Κ28΄, της οποίας οι κορυφές είναι εξαρτημένες από το Ενιαίο Γεωδαιτικό Σύστημα Αναφοράς (Ε.Γ.Σ.Α.) '87, οι συντεταγμένες αυτών αναγράφονται στο τοπογραφικό διάγραμμα, όπου το σημείο Κ0΄ ταυτίζεται με το σημείο Κ0΄ της παραλίας που καθορίστηκε με την με την με αριθμό 1073092/ 6564/Β0010/28-8-2003 απόφαση του Υφ. Οικονομίας και Οικονομικών και δημοσιεύτηκε στο ΦΕΚ 1019/30-9-2003, τ.Δ΄.

γ) Την οριογραμμή του Παλαιού Αιγιαλού με συνεχή μπλε πολυγωνική Κ0, Α, Β, Γ, Δ,............., Ξ, Ο, Π, Κ8, της οποίας οι κορυφές είναι εξαρτημένες από το Ενιαίο Γεωδαιτικό Σύστημα Αναφοράς (Ε.Γ.Σ.Α.) '87 και οι συντεταγμένες αυτών αναγράφονται στο τοπογραφικό διάγραμμα.

1. Επί του Αιγιαλού και της Παραλίας διαπιστώθηκε η ύπαρξη έργων για τα οποία έχει κατατεθεί εμπρόθεσμα αίτημα νομιμοποίησης στην Κτηματική Υπηρεσία του Ν. Θεσπρωτίας με αριθμ. πρωτ. 1144/28-12-2004 από την εταιρεία «SEAFARM Α.Ε» που τα κατασκεύασε και προ τούτο αιτήθηκε και τον καθορισμό των ορίων αιγιαλού και παραλίας στην θέση αυτή.

2. Καθορίζουμε τη ζώνη της Παραλίας από Κ0΄ ως Κ28΄ με πλάτος 10,00 μέτρων, για την εξυπηρέτηση του σκοπού της παραγράφου 2 του άρθρου 1 του Ν. 2971/2001.

Η επιτροπή αφού γνωμοδότησε ομόφωνα για το παραπάνω θέμα, υπογράφει την έκθεση όπως ακολουθεί:

Η Επιτροπή

Ο Πρόεδρος	Τα Μέλη
ΑΡΓΥΡΗΣ ΜΠΕΖΑΣ	ΛΑΜΠΡΟΣ ΝΙΚΟΛΑΟΥ
	ΝΙΚΟΛΑΟΣ ΖΩΓΑΚΗΣ
	ΟΛΓΑ ΠΟΛΥΧΡΟΝΙΑΔΟΥ
	ΛΑΜΠΡΟΣ ΓΙΑΝΝΑΚΟΣ

ΣΥΝΤΕΤΑΓΜΕΝΕΣ ΚΟΡΥΦΩΝ ΑΙΓΙΑΛΟΥ		
ΣΗΜΕΙΟ	X	Y
K0	160711.83	4399955.80
K1	160673.69	4399951.85
K2	160644.93	4399956.07
K3	160611.38	4399957.63
K4	160592.19	4399956.59
K5	160568.03	4399954.52
K6	160547.70	4399950.60
K7	160524.28	4399945.90
K8	160499.11	4399913.36
K9	160501.23	4399899.64
K10	160505.69	4399883.77
K11	160506.24	4399875.74
K12	160501.60	4399864.79
K13	160500.33	4399852.76
K14	160501.42	4399845.14
K15	160496.64	4399837.76
K16	160488.55	4399835.49
K17	160488.78	4399826.06
K18	160480.09	4399816.51
K19	160480.22	4399806.49
K20	160473.90	4399810.26
K21	160468.06	4399799.31
K22	160436.04	4399796.12
K23	160421.53	4399809.80
K24	160421.59	4399819.08
K25	160413.30	4399826.84
K26	160403.94	4399833.80
K27	160396.77	4399829.53
K28	160395.76	4399844.53
K29	160377.45	4399858.13

ΣΥΝΤΕΤΑΓΜΕΝΕΣ ΚΟΡΥΦΩΝ ΠΑΡΑΛΙΑΣ		
ΣΗΜΕΙΟ	X	Y
K0'	160717.67	4399963.92
K1'	160710.80	4399965.74
K2'	160673.91	4399961.92
K3'	160645.89	4399966.04
K4'	160611.34	4399967.64
K5'	160591.49	4399966.57
K6'	160566.65	4399964.44
K7'	160545.77	4399960.41
K8'	160518.65	4399954.97
K9'	160488.57	4399916.08
K10'	160491.44	4399897.51
K11'	160495.79	4399882.05
K12'	160496.10	4399877.45
K13'	160491.81	4399867.32
K14'	160490.25	4399852.57
K15'	160490.99	4399847.43
K16'	160490.30	4399846.37
K17'	160478.36	4399843.01
K18'	160478.69	4399829.82
K19'	160472.33	4399822.84
K20'	160470.02	4399824.21
K21'	160461.75	4399808.73
K22'	160439.59	4399806.52
K23'	160431.56	4399814.09
K24'	160431.62	4399823.40
K25'	160419.72	4399834.53
K26'	160405.75	4399844.91
K27'	160405.42	4399849.80
K28'	160383.42	4399866.15

ΣΥΝΤΕΤΑΓΜΕΝΕΣ ΣΗΜΕΙΩΝ ΠΑΛΑΙΟΥ ΑΙΓΙΑΛΟΥ		
ΣΗΜΕΙΟ	X	Y
K0	160711.83	4399955.80
Α	160712.04	4399965.46
Β	160712.86	4400002.97
Γ	160720.30	4400027.13
Δ	160725.39	4400050.88
Ε	160724.43	4400086.74
Ζ	160704.30	4400101.92
Η	160669.68	4400113.92
Θ	160636.74	4400109.99
Ι	160618.65	4400089.87
Κ	160591.80	4400053.42
Λ	160574.55	4400020.29
Μ	160556.02	4399994.19
Ν	160523.77	4399958.08
Ξ	160516.27	4399945.46
Ο	160504.40	4399934.87
Π	160502.58	4399928.34
K8	160499.11	4399913.36


ΣΥΝΤΕΤΑΓΜΕΝΕΣ ΣΤΑΣΕΩΝ		
ΣΗΜΕΙΟ	X	Y
Σ1	160768.80	4399834.18
Σ2	160488.47	4399863.93
Σ3	160822.45	4399958.81
Σ4	160728.00	4400090.99

Απόσπασμα ευρύτερης περιοχής από χάρτη Γ.Υ.Σ. σε κλίμακα 1:50000 με την ακριβή θέση της έκτασης.

Απόσπασμα ευρύτερης περιοχής από χάρτη Γ.Υ.Σ. σε κλίμακα 1:5000 με την ακριβή θέση της έκτασης.

Ακριβής Θέση

4400100
4400000
4399900
4399800
160400

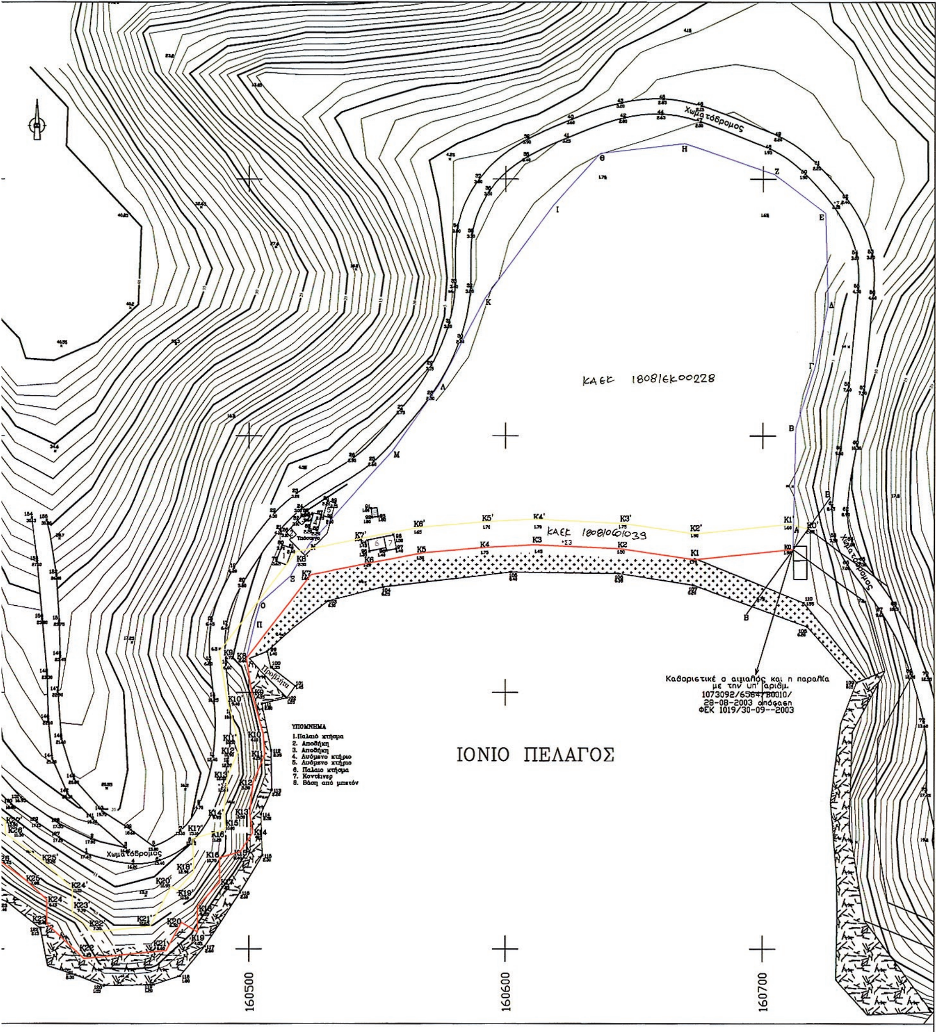

ΤΟΠΟΓΡΑΦΙΚΟ ΔΙΑΓΡΑΜΜΑ ΚΑΘΟΡΙΣΜΟΥ
ΤΩΝ ΟΡΙΩΝ ΑΙΓΙΑΛΟΥ ΚΑΙ ΠΑΡΑΛΙΑΣ ΤΜΗΜΑΤΟΣ ΤΟΥ
ΥΠ'ΑΡΙΘΜ. 4 ΔΗΜΟΣΙΟΥ ΑΚΙΝΗΤΟΥ ΤΗΣ ΔΙΑΝΟΜΗΣ ΛΕΙΒΑΔΙΩΝ
ΛΩΡΙΔΟΣ ΣΑΓΙΑΔΟΣ ΕΤΟΥΣ 1976-77
ΠΕΡΙΟΧΗ: ΛΩΡΙΔΑ ΣΑΓΙΑΔΑΣ
ΕΝΔΙΑΦΕΡΟΜΕΝΟΣ: SEAFARM IONIAN A.E.
ΔΗΜΟΣ: ΣΑΓΙΑΔΑΣ
ΑΡΜΟΔΙΑ ΔΟΥ: ΦΙΛΙΑΤΩΝ
ΝΟΜΑΡΧΙΑ: ΘΕΣΠΡΩΤΙΑΣ
ΚΛΙΜΑΚΑ: 1:1000
ΙΣΟΔΙΑΣΤΑΣΗ: 1Μ
ΥΨΟΜΕΤΡΙΚΗ ΑΦΕΤΗΡΙΑ: ΣΤΑΘΜΗ ΘΑΛΑΣΣΑΣ (Μέση πλήμμη)
ΜΕΘΟΔΟΣ ΑΠΟΤΥΠΩΣΗΣ: ΤΑΧΥΜΕΤΡΙΑ ΜΕ EDM
Κ.Φ.Χ. ΣΑΓΙΑΔΑΣ: L = 39 45' M = -3 45'
ΧΡΟΝΟΛΟΓΙΑ ΑΠΟΤΥΠΩΣΗΣ: 15 ΙΟΥΝΙΟΥ 2012

ΗΓΟΥΜΕΝΙΤΣΑ 12-04-2013

ΕΛΕΓΘΗΚΕ & ΘΕΩΡΗΘΗΚΕ

ΛΑΜΠΡΟΣ ΓΙΑΝΝΑΚΟΣ ΤΟΠΟΓΡΑΦΟΣ ΜΗΧΑΝΙΚΟΣ

ΥΠΟΜΝΗΜΑ ΕΠΙΤΡΟΠΗΣ

1. Το παρόν τοπογραφικό διάγραμμα συνοδεύει την από 12-4-2013 .... έκθεση της επιτροπής καθορισμού των ορίων του αιγιαλού και της παραλίας (α.ο. 74 του Π.Δ. 637/77).

2. (κόκκινη γραμμή): οριογραμμή αιγιαλού
(κίτρινη γραμμή): οριογραμμή παραλίας
(μπλε γραμμή) : οριογραμμή παλαιού αιγιαλού

3. Υπάρχουν παλαιά κτίσματα (πρόχειρες κατασκευές) στη ζώνη της παραλίας.

ΗΓΟΥΜΕΝΙΤΣΑ 12-04-2013

Ο πρόεδρος



Τα μέλη
1.
2.
3.
4.

ΕΡΓΟΔΟΤΗΣ	SEAFARM IONIAN A.E.
ΕΡΓΟ	ΚΑΘΟΡΙΣΜΟΣ ΤΩΝ ΟΡΙΩΝ ΑΙΓΙΑΛΟΥ & ΠΑΡΑΛΙΑΣ
ΘΕΣΗ	"ΧΕΡΣΟΛΕΙΒΑΔΟ ΜΑΝΤΗΛΑ" - ΛΩΡΙΔΑ ΣΑΓΙΑΔΑΣ
ΜΕΛΕΤΗΤΕΣ	ΠΑΝΑΓΙΩΤΗΣ Γ. ΠΑΝΤΟΣ ΤΟΠΟΓΡΑΦΟΣ ΜΗΧΑΝΙΚΟΣ
ΘΕΜΑ	ΤΟΠΟΓΡΑΦΙΚΟ ΔΙΑΓΡΑΜΜΑ
ΑΡ. ΣΧΕΔΙΟΥ	Τ1
ΚΛΙΜΑΚΑ	1:1000 - 1:5000 - 1:10000 - 1:50000
ΧΡΟΝΟΣ ΜΕΛΕΤΗΣ	ΙΟΥΝΙΟΣ - 2012
ΥΠΟΓΡΑΦΗ	ΣΦΡΑΓΙΔΑ



Αριθμ. 29029 (3)

Κήρυξη ως αναδασωτέας, έκτασης εμβαδού 6.107,05 τ.μ., που καταστράφηκε λόγω πυρκαγιάς που εκδηλώθηκε, στη δασική θέση «Μαυράκανθος» στο Δέλτα Έβρου, του Δήμου Αλεξανδρούπολης Νομού Έβρου.

Ο ΓΕΝΙΚΟΣ ΓΡΑΜΜΑΤΕΑΣ
ΑΠΟΚΕΝΤΡΩΜΕΝΗΣ ΔΙΟΙΚΗΣΗΣ
ΜΑΚΕΔΟΝΙΑΣ - ΘΡΑΚΗΣ

Έχοντας υπόψη:

1. Τις διατάξεις του άρθρου 117 παρ. 3 του Συντάγματος της χώρας.

2. Τις διατάξεις του άρθρου 38 παρ. 1, του άρθρου 41 και του άρθρου 70 παρ. 3, του Ν. 998/79 (Α΄289) «Περί προστασίας δασών και των δασικών εν γένει εκτάσεων της Χώρας».

3. Τις διατάξεις του άρθρ. 120 του Ν. 1892/1990 (Α΄101) «Για τον εκσυγχρονισμό και την ανάπτυξη και άλλες διατάξεις».

4. Τις υπ' αριθμ. 160417/1180/8-7-80 και 182447/3049/24-9-80 διαταγές του Υπουργείου Γεωργίας.

5. Τις διατάξεις του ν. 3852/2010 (Α΄87) «Περί Νέας Αρχιτεκτονικής της Αυτοδιοίκησης και Αποκεντρωμένης Διοίκησης - Πρόγραμμα Καλλικράτης».

6. Τις διατάξεις του Ν. 3861/2010 (Α΄112) «Ενίσχυση της διαφάνειας με την υποχρεωτική ανάρτηση νόμων και πράξεων των κυβερνητικών, διοικητικών και αυτοδιοικητικών οργάνων στο διαδίκτυο «Πρόγραμμα Διαύγεια» και άλλες διατάξεις».

7. Τις διατάξεις του Π.Δ. 142/2010 (Α΄235) «Οργανισμός της Αποκεντρωμένης Διοίκησης Μακεδονίας-Θράκης».

8. Την αριθμ. οικ. 53844/10-07-2013 (Β΄2017) απόφαση του Γ.Γ. Αποκεντρωμένης Διοίκησης Μακεδονίας - Θράκης «Ανάθεση άσκησης αρμοδιοτήτων σε οργανικές μονάδες της Αποκεντρωμένης Διοίκησης Μακεδονίας - Θράκης και παροχή εξουσιοδότησης υπογραφής πράξεων και εγγράφων Με εντολή Γενικού Γραμματέα στους προϊσταμένους των οργανικών μονάδων της Αποκεντρωμένης Διοίκησης Μακεδονίας - Θράκης».

9. Την υπ' αριθμ. πρωτ. 28738/03-12-2013 πρόταση του Δασαρχείου Αλεξανδρούπολης, με την επισυναπτόμενη σ' αυτήν έκθεση αυτοψίας Δασολόγου της υπηρεσίας, όπου προτείνεται η κήρυξη ως αναδασωτέας. της αναφερόμενης στο θέμα έκτασης, αποφασίζουμε:

Κηρύσσουμε ως αναδασωτέα, την έκταση εμβαδού «έξι χιλιάδων εκατόν εφτά τετραγωνικών μέτρων και πέντε εκατοστών του τετραγωνικού μέτρου» (Ε=6.107,05 τ.μ.), που βρίσκεται στη δασική θέση «Μαυράκανθος» Δέλτα Έβρου, του Δήμου Αλεξανδρούπολης Νομού Έβρου, η οποία καταστράφηκε από πυρκαγιά που εκδηλώθηκε στην περιοχή στις 03-08-2013.

Η ανωτέρω έκταση, εμβαδού 6.107,05 τ.μ., προσδιορίζεται από τα στοιχεία (1,2,....,8,1), όπως αυτή απεικονίζεται στο προσαρτημένο στην παρούσα απόφαση, εξαρτημένο από το Εθνικό Τριγωνομετρικά Δίκτυο της Χώρας, τοπογραφικό διάγραμμα κλίμακας 1:5.000, σε προβολικό σύστημα Συντεταγμένων ΕΓΣΑ '87, ανήκει στην κατηγορία της παρ. 1 άρθρ. 3 του Ν. 998/79, όπως αυτό ισχύει σήμερα, αποτελεί τμήμα ευρύτερου δάσους εντός του υγροτοπικού οικοσυστήματος του Δέλτα του Έβρου, η δε κήρυξη της ως αναδασωτέας ενεργείται σύμφωνα με τις διατάξεις της παρ. 1 του άρθρ. 38 και του άρθρ. 41 του Ν. 998/79, όπως αυτά ισχύουν σήμερα.

Η έκταση αυτή συνορεύει με:
Βόρεια: Δάσος
Νότια: Δάσος
Ανατολικά: Δάσος
Δυτικά: Δάσος

Σκοπός της κήρυξης της ανωτέρω έκτασης ως αναδασωτέας, είναι η διατήρηση του δασικού της χαρακτήρα, ο αποκλεισμός της διάθεση της για κάθε άλλη χρήση και η αποκατάσταση της δασικής βλάστησης, με φυσική ή τεχνητή αναδάσωση, η οποία πριν την καταστροφή της από πυρκαγιά, καλύπτονταν εξ ολοκλήρου από αρμυρίκια.

Επιτρέπεται υποβολή κατ' αυτής, αίτησης ακύρωσης ενώπιον του τριμελούς διοικητικού εφετείου, μέσα σε προθεσμία εξήντα (60) ημερών, που αρχίζει από την επομένη της δημοσιευσής της στην Εφημερίδα της Κυβερνήσεως.

Η απόφαση αυτή να δημοσιευθεί στην Εφημερίδα της Κυβερνήσεως.


Θεσσαλονίκη, 10 Δεκεμβρίου 2013

Ο Γενικός Γραμματέας
Αποκεντρωμένης Διοίκησης
ΑΘΑΝΑΣΙΟΣ ΚΑΡΟΥΝΤΖΟΣ

ΑΝΗΚΕΙ ΣΤΗΝ ΥΠ ΑΡΙΘΜ. 29029/10.12.13 ΑΠΟΦΑΣΗ ΚΗΡΥΞΗΣ ΑΝΑΔΑΣΩΤΕΑΣ ΕΚΤΑΣΗΣ


ΤΟΠΟΓΡΑΦΙΚΟ ΔΙΑΓΡΑΜΜΑ

ΠΕΡΙΟΧΗ: ΔΕΛΤΑ ΕΒΡΟΥ ΔΗΜΟΥ ΑΛΕΞΑΝΔΡΟΥΠΟΛΗΣ
ΔΑΣΙΚΗ ΘΕΣΗ:ΜΑΥΡΑΚΑΝΘΟΣ
ΕΜΒΑΔΟ ΑΝΑΔΑΣΩΤΕΑΣ ΕΚΤΑΣΗΣ :
Ε (1,2,3,.......,8,1) = 6.107,05 τ.μ.
ΣΥΣΤΗΜΑ ΣΥΝΤΕΤΑΓΜΕΝΩΝ ΕΓΣΑ 87
ΚΛΙΜΑΚΑΣ 1 : 5000

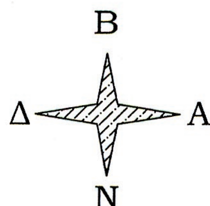


ΠΙΝΑΚΑΣ ΣΥΝΤΕΤΑΓΜΕΝΩΝ

1.X=679055,970 Y=4516725,390
2.X=679078,308 Y=4516744,142
3.X=679094,336 Y=4516722,671
4.X=679069,850 Y=4516696,280
5.X=679057,657 Y=4516649,300
6.X=679000,600 Y=4516647,920
7.X=678975,250 Y=4516659,790
8.X=678988,760 Y=4516700,290

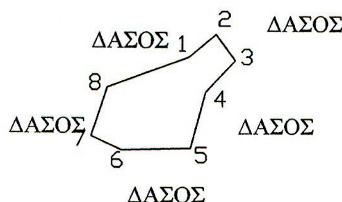

ΕΘΝΙΚΟ ΤΥΠΟΓΡΑΦΕΙΟ
Για τεχνικούς λόγους στο σχεδιάγραμμα, έγινε σμίκρυνση, κατά ποσοστό 79%

ΧΑΡΤΗΣ ΠΕΡΙΟΧΗΣ ΜΕ ΚΛΙΜΑΚΑ 1:50000, ΟΠΟΥ ΦΑΙΝΕΤΑΙ Η ΕΚΤΑΣΗ ΠΟΥ ΚΥΡΗΣΕΤΑΙ ΑΝΑΔΑΣΩΤΕΑ ΜΕ ΤΗΝ ΥΠ ΑΡΙΘΜ 29029/10.12.13 ΑΠΟΦΑΣΗ Γ.Γ.Α.Δ.Μ.-Θ.
: ΘΕΣΗ ΕΚΤΑΣΗΣ

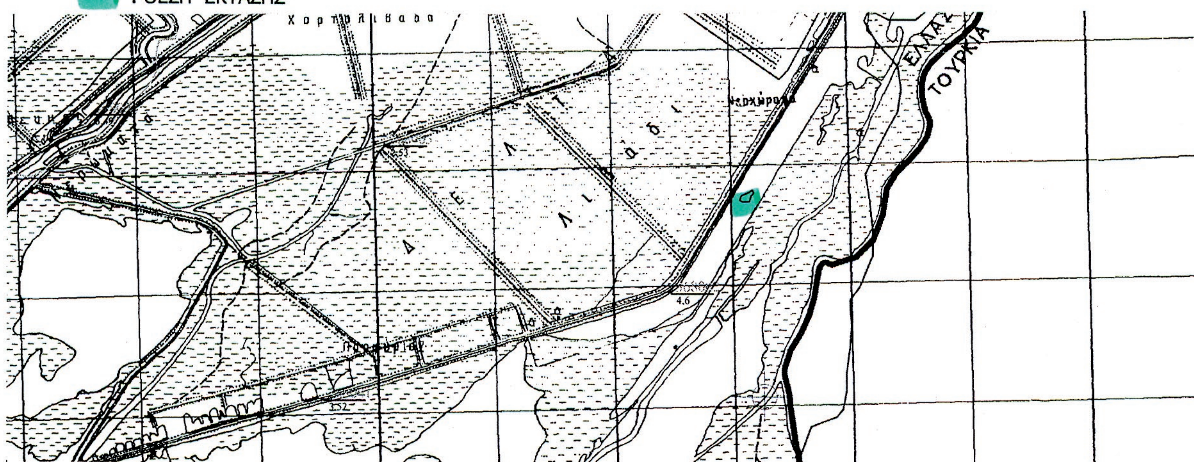

Ο ΣΥΝΤΑΚΤΗΣ	Ο ΔΑΣΑΡΧΗΣ	Ο ΔΙΕΥΘΥΝΤΗΣ ΔΑΣΩΝ ΕΒΡΟΥ	Ο ΓΕΝΙΚΟΣ ΓΡΑΜΜΑΤΕΑΣ Α/Δ.Μ.Θ
ΑΛΕΞ/ΠΟΛΗ 03-12-2013	ΑΛΕΞ/ΠΟΛΗ 03-12-2013		
ΠΙΣΤΟΛΑΣ ΓΕΩΡΓΙΟΣ ΔΑΣΟΛΟΓΟΣ ΜΕ Γ΄ ΒΑΘΜΟ	ΜΠΑΚΛΑΓΗΣ ΖΑΧΑΡΙΑΣ ΔΑΣΟΛΟΓΟΣ ΜΕ Β΄ ΒΑΘΜΟ	Χρήστος Τρομπούκης ΠΕ Γεωτεχνικός (Δασολόγος) με Β' βαθμό	

ΕΘΝΙΚΟ ΤΥΠΟΓΡΑΦΕΙΟ

ΕΦΗΜΕΡΙΣ ΤΗΣ ΚΥΒΕΡΝΗΣΕΩΣ

ΤΙΜΗ ΠΩΛΗΣΗΣ ΦΥΛΛΩΝ ΤΗΣ ΕΦΗΜΕΡΙΔΑΣ ΤΗΣ ΚΥΒΕΡΝΗΣΕΩΣ

Σε έντυπη μορφή:

- Για τα Φ.Ε.Κ. από 1 έως 16 σελίδες σε 1 € προσαυξανόμενη κατά 0,20 € για κάθε επιπλέον οκτασέλιδο ή μέρος αυτού.
- Για τα φωτοαντίγραφα Φ.Ε.Κ. σε 0,15 € ανά σελίδα.

Σε μορφή DVD/CD:

Τεύχος	Ετήσια έκδοση	Τριμηνιαία έκδοση	Μηνιαία έκδοση
Α΄	150 €	40 €	15 €
Β΄	300 €	80 €	30 €
Γ΄	50 €	-	-
Υ.Ο.Δ.Δ.	50 €	-	-
Δ΄	110 €	30 €	-

Τεύχος	Ετήσια έκδοση	Τριμηνιαία έκδοση	Μηνιαία έκδοση
Α.Α.Π.	110 €	30 €	-
Ε.Β.Ι.	100 €	-	-
Α.Ε.Δ.	5 €	-	-
Δ.Δ.Σ.	200 €	-	20 €
Α.Ε.-Ε.Π.Ε.	-	-	100 €

- Η τιμή πώλησης μεμονωμένων Φ.Ε.Κ. σε μορφή cd-rom από εκείνα που διατίθενται σε ψηφιακή μορφή και μέχρι 100 σελίδες, σε 5 € προσαυξανόμενη κατά 1 € ανά 50 σελίδες.

ΕΤΗΣΙΕΣ ΣΥΝΔΡΟΜΕΣ Φ.Ε.Κ.

Τεύχος	Έντυπη μορφή
Α΄	225 €
Β΄	320 €
Γ΄	65 €
Υ.Ο.Δ.Δ.	65 €

Τεύχος	Έντυπη μορφή
Δ΄	160 €
Α.Α.Π.	160 €
Ε.Β.Ι.	65 €
Α.Ε.Δ.	10 €

Τεύχος	Έντυπη μορφή
Α.Ε.-Ε.Π.Ε.	2.250 €
Δ.Δ.Σ.	225 €
Α.Σ.Ε.Π.	70 €
Ο.Π.Κ.	-

- Το τεύχος Α.Σ.Ε.Π. (έντυπη μορφή) θα αποστέλλεται σε συνδρομητές ταχυδρομικά, με την επιβάρυνση των 70 €, ποσό το οποίο αφορά τα ταχυδρομικά έξοδα.

- Η καταβολή γίνεται σε όλες τις Δημόσιες Οικονομικές Υπηρεσίες (Δ.Ο.Υ.). Το πρωτότυπο διπλότυπο (έγγραφο αριθμ. πρωτ. 9067/28.2.2005 2η Υπηρεσία Επιτρόπου Ελεγκτικού Συνεδρίου) με φροντίδα των ενδιαφερομένων, πρέπει να αποστέλλεται ή να κατατίθεται στο Εθνικό Τυπογραφείο (Καποδιστρίου 34, Τ.Κ. 104 32 Αθήνα).
- Σημειώνεται ότι φωτοαντίγραφα διπλοτύπων, ταχυδρομικές Επιταγές για την εξόφληση της συνδρομής, δεν γίνονται δεκτά και θα επιστρέφονται.
- Οι οργανισμοί τοπικής αυτοδιοίκησης, τα νομικά πρόσωπα δημοσίου δικαίου, τα μέλη της Ένωσης Ιδιοκτητών Ημερησίου Τύπου Αθηνών και Επαρχίας, οι τηλεοπτικοί και ραδιοφωνικοί σταθμοί, η Ε.Σ.Η.Ε.Α, τα τριτοβάθμια συνδικαλιστικά όργανα και οι τριτοβάθμιες επαγγελματικές ενώσεις δικαιούνται έκπτωσης πενήντα τοις εκατό (50%) επί της ετήσιας συνδρομής.
- Το ποσό υπέρ ΤΑ.Π.Ε.Τ. (5% επί του ποσού συνδρομής), καταβάλλεται ολόκληρο (Κ.Α.Ε. 3512) και υπολογίζεται πριν την έκπτωση.
- Στην Ταχυδρομική συνδρομή του τεύχους Α.Σ.Ε.Π. δεν γίνεται έκπτωση.

Πληροφορίες για δημοσιεύματα που καταχωρίζονται στα Φ.Ε.Κ. στο τηλ.: 210 5279000.
Φωτοαντίγραφα παλαιών Φ.Ε.Κ.: τηλ.: 210 8220885.

Τα φύλλα όλων των τευχών της Εφημερίδας της Κυβερνήσεως διατίθενται δωρεάν σε ηλεκτρονική μορφή από την ιστοσελίδα του Εθνικού Τυπογραφείου (www.et.gr)

Ηλεκτρονική Διεύθυνση: http://www.et.gr - e-mail: webmaster.et@et.gr

ΟΙ ΥΠΗΡΕΣΙΕΣ ΕΞΥΠΗΡΕΤΗΣΗΣ ΠΟΛΙΤΩΝ ΛΕΙΤΟΥΡΓΟΥΝ ΚΑΘΗΜΕΡΙΝΑ ΑΠΟ 08:00 ΜΕΧΡΙ 13:30



ΑΠΟ ΤΟ ΕΘΝΙΚΟ ΤΥΠΟΓΡΑΦΕΙΟ
ΚΑΠΟΔΙΣΤΡΙΟΥ 34 * ΑΘΗΝΑ 104 32 * ΤΗΛ. 210 52 79 000 * FAX 210 52 21 004